


Pianta Piano Primo

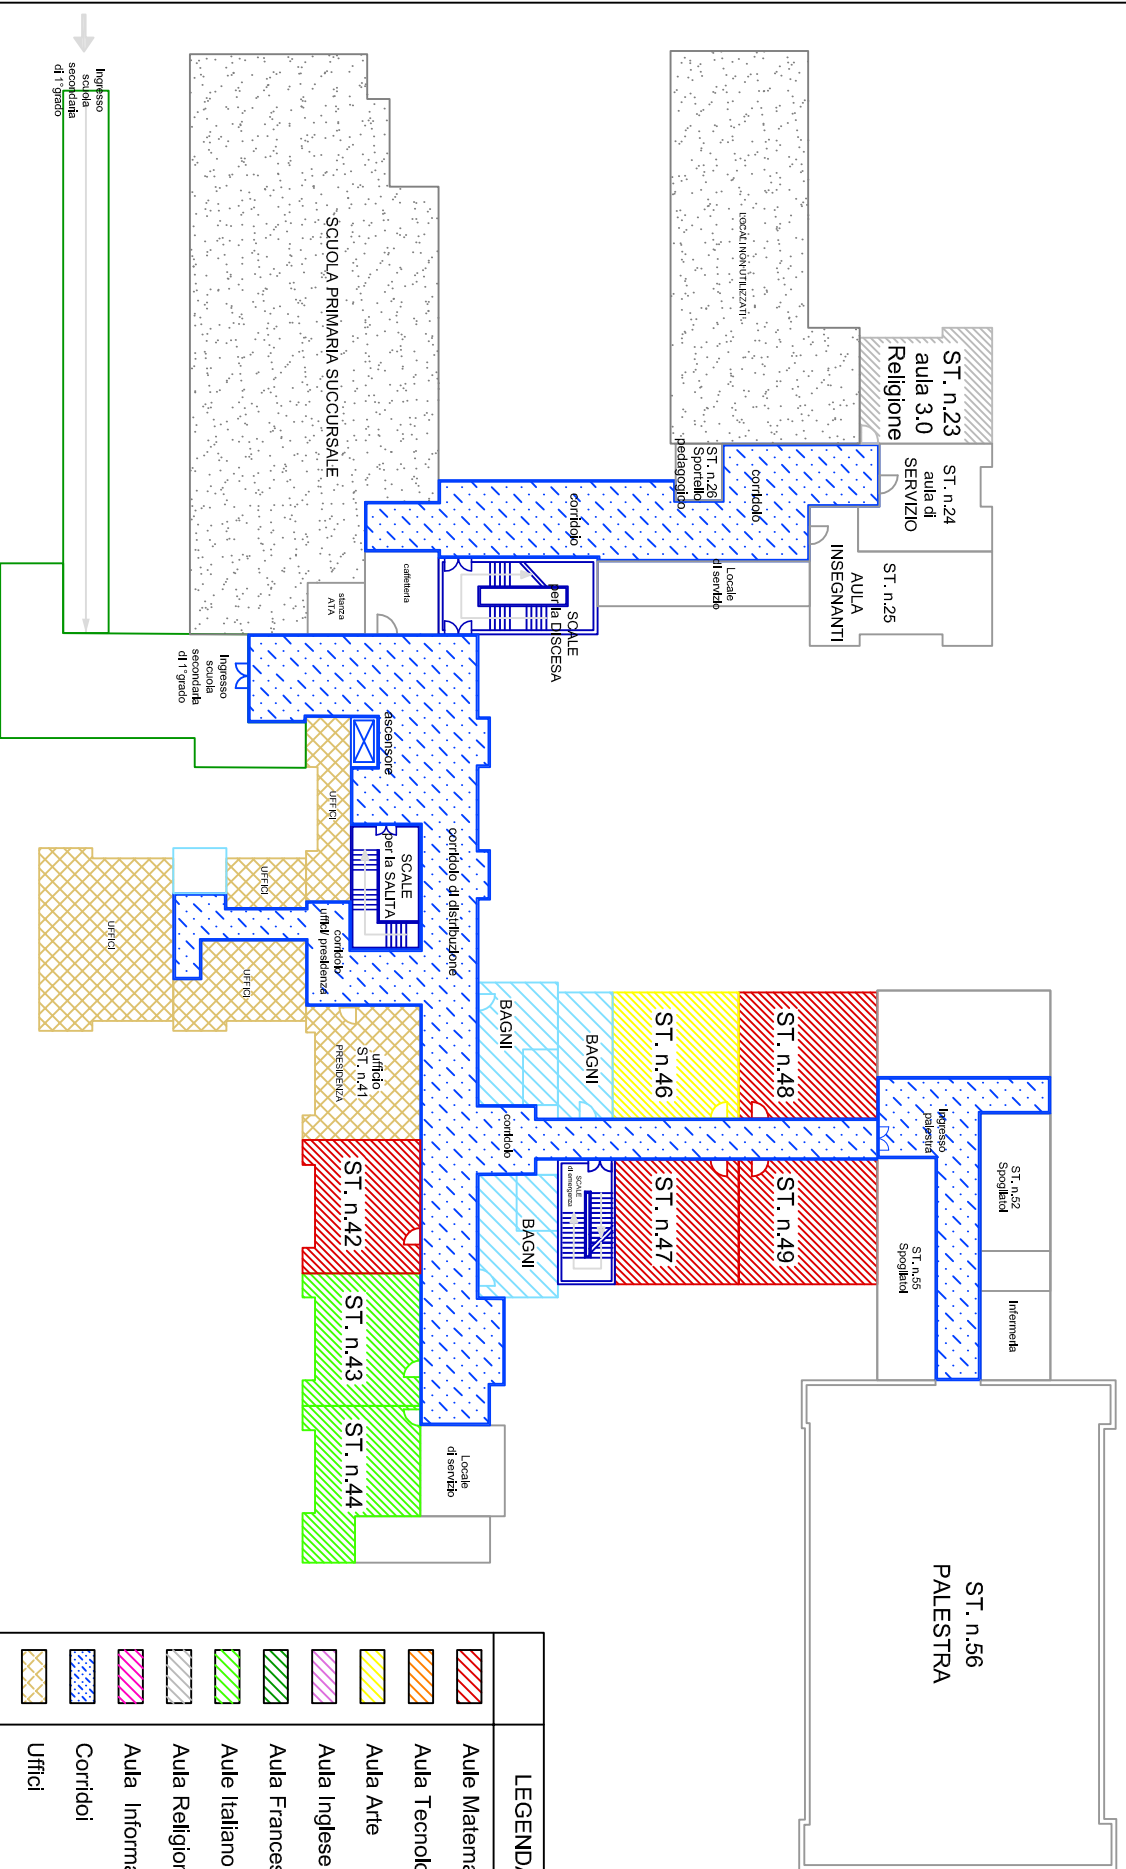

LEGENDA	
	Aule Matematica/scienze
	Aula Tecnologia
	Aula Arte
	Aula Inglese
	Aula Francese
	Aula Italiano
	Aula Religione
	Aula Informatica
	Corridoi
	Uffici
	Bagni